


# ASILO NIDO

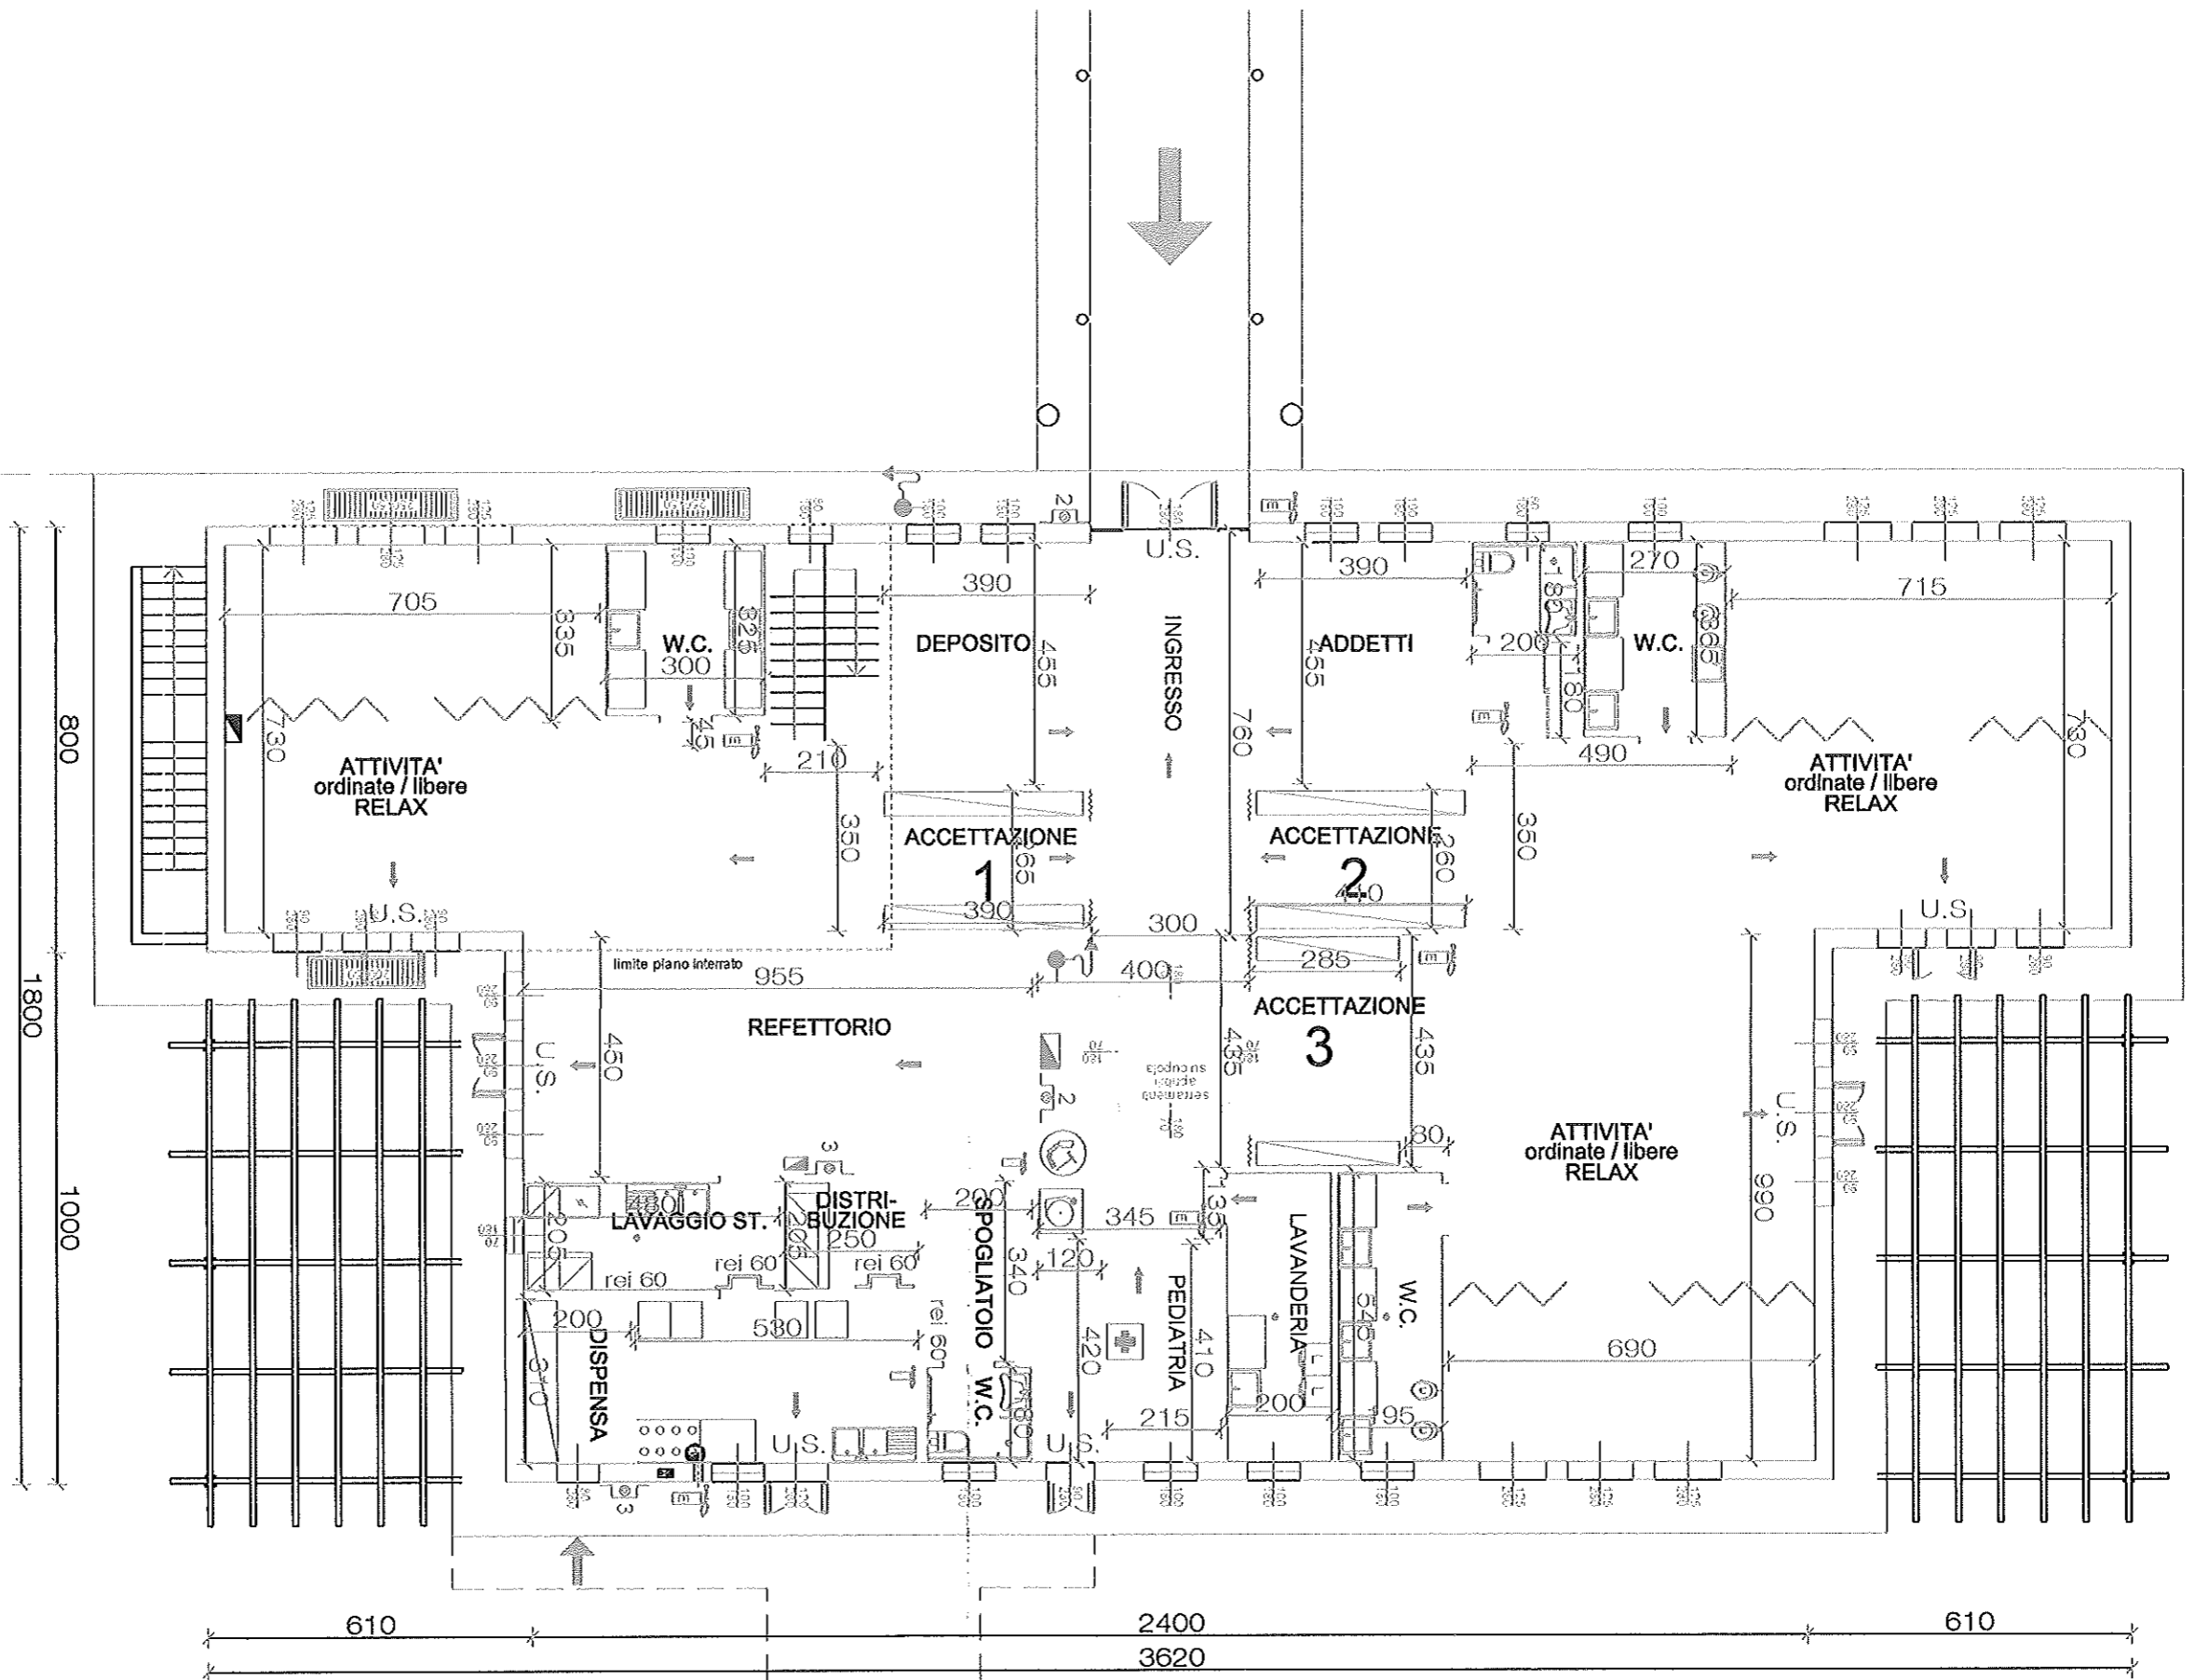

# ASILO NIDO - PIANTA PIANO INTERRATO

scala 1:50

